

Условные обозначения линий градостроительного регулирования:

- границы территории улично-дорожной сети

границы озелененных территорий

границы водных поверхностей

границы линий регулирования застройки, технических зон и окончательно неутвержденные

границы полосы отвода железных дорог

границы территорий промышленных зон

границы коммунальных зон

границы территорий памятников истории и культуры

границы охранных зон памятников истории и культуры

границы историко-культурных заповедных территорий

границы охранной зоны ансамбля Московского Кремля

границы особо охраняемых зеленых территорий
- границы особо охраняемых природных территорий

границы территорий природного комплекса

границы памятников природы

границы зон охраняемого ландшафта

границы режимов градостроительной деятельности на территориях природного комплекса

границы береговых полос

границы прибрежных полос


границы водоохранных зон

границы зон 1 пояса санитарной охраны

границы зон 2 пояса санитарной охраны

границы жестких зон санитарной охраны

границы санитарно-защитных зон

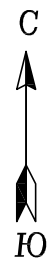

Условные обозначения подземных инженерных коммуникаций

- до 600 600 и выше

водопровод (водовод)

Д

дренаж

газопровод

кабель МОСЭНЕРГО

к.ТВ

кабель телевидения

к.МПС

кабель МПС

кабель радио

воздухопровод

кабель МОСЭЛЕКТРОТРАНС

бронированный кабель связи

блочная канализация МОСЭНЕРГО

кабель заземления

общий коллектор
- водосток

канализация

теплопровод

кабель МОСГОРСВЕТ

к.ДС

кабель ДС

кабель связи УПО

золотопровод

илопровод

телефон, канализация

волновод

волновод

кабельный коллектор


кабельный коллектор МОСЭНЕРГО

Б.Д.

бездейств. прокладка

пр


проекты

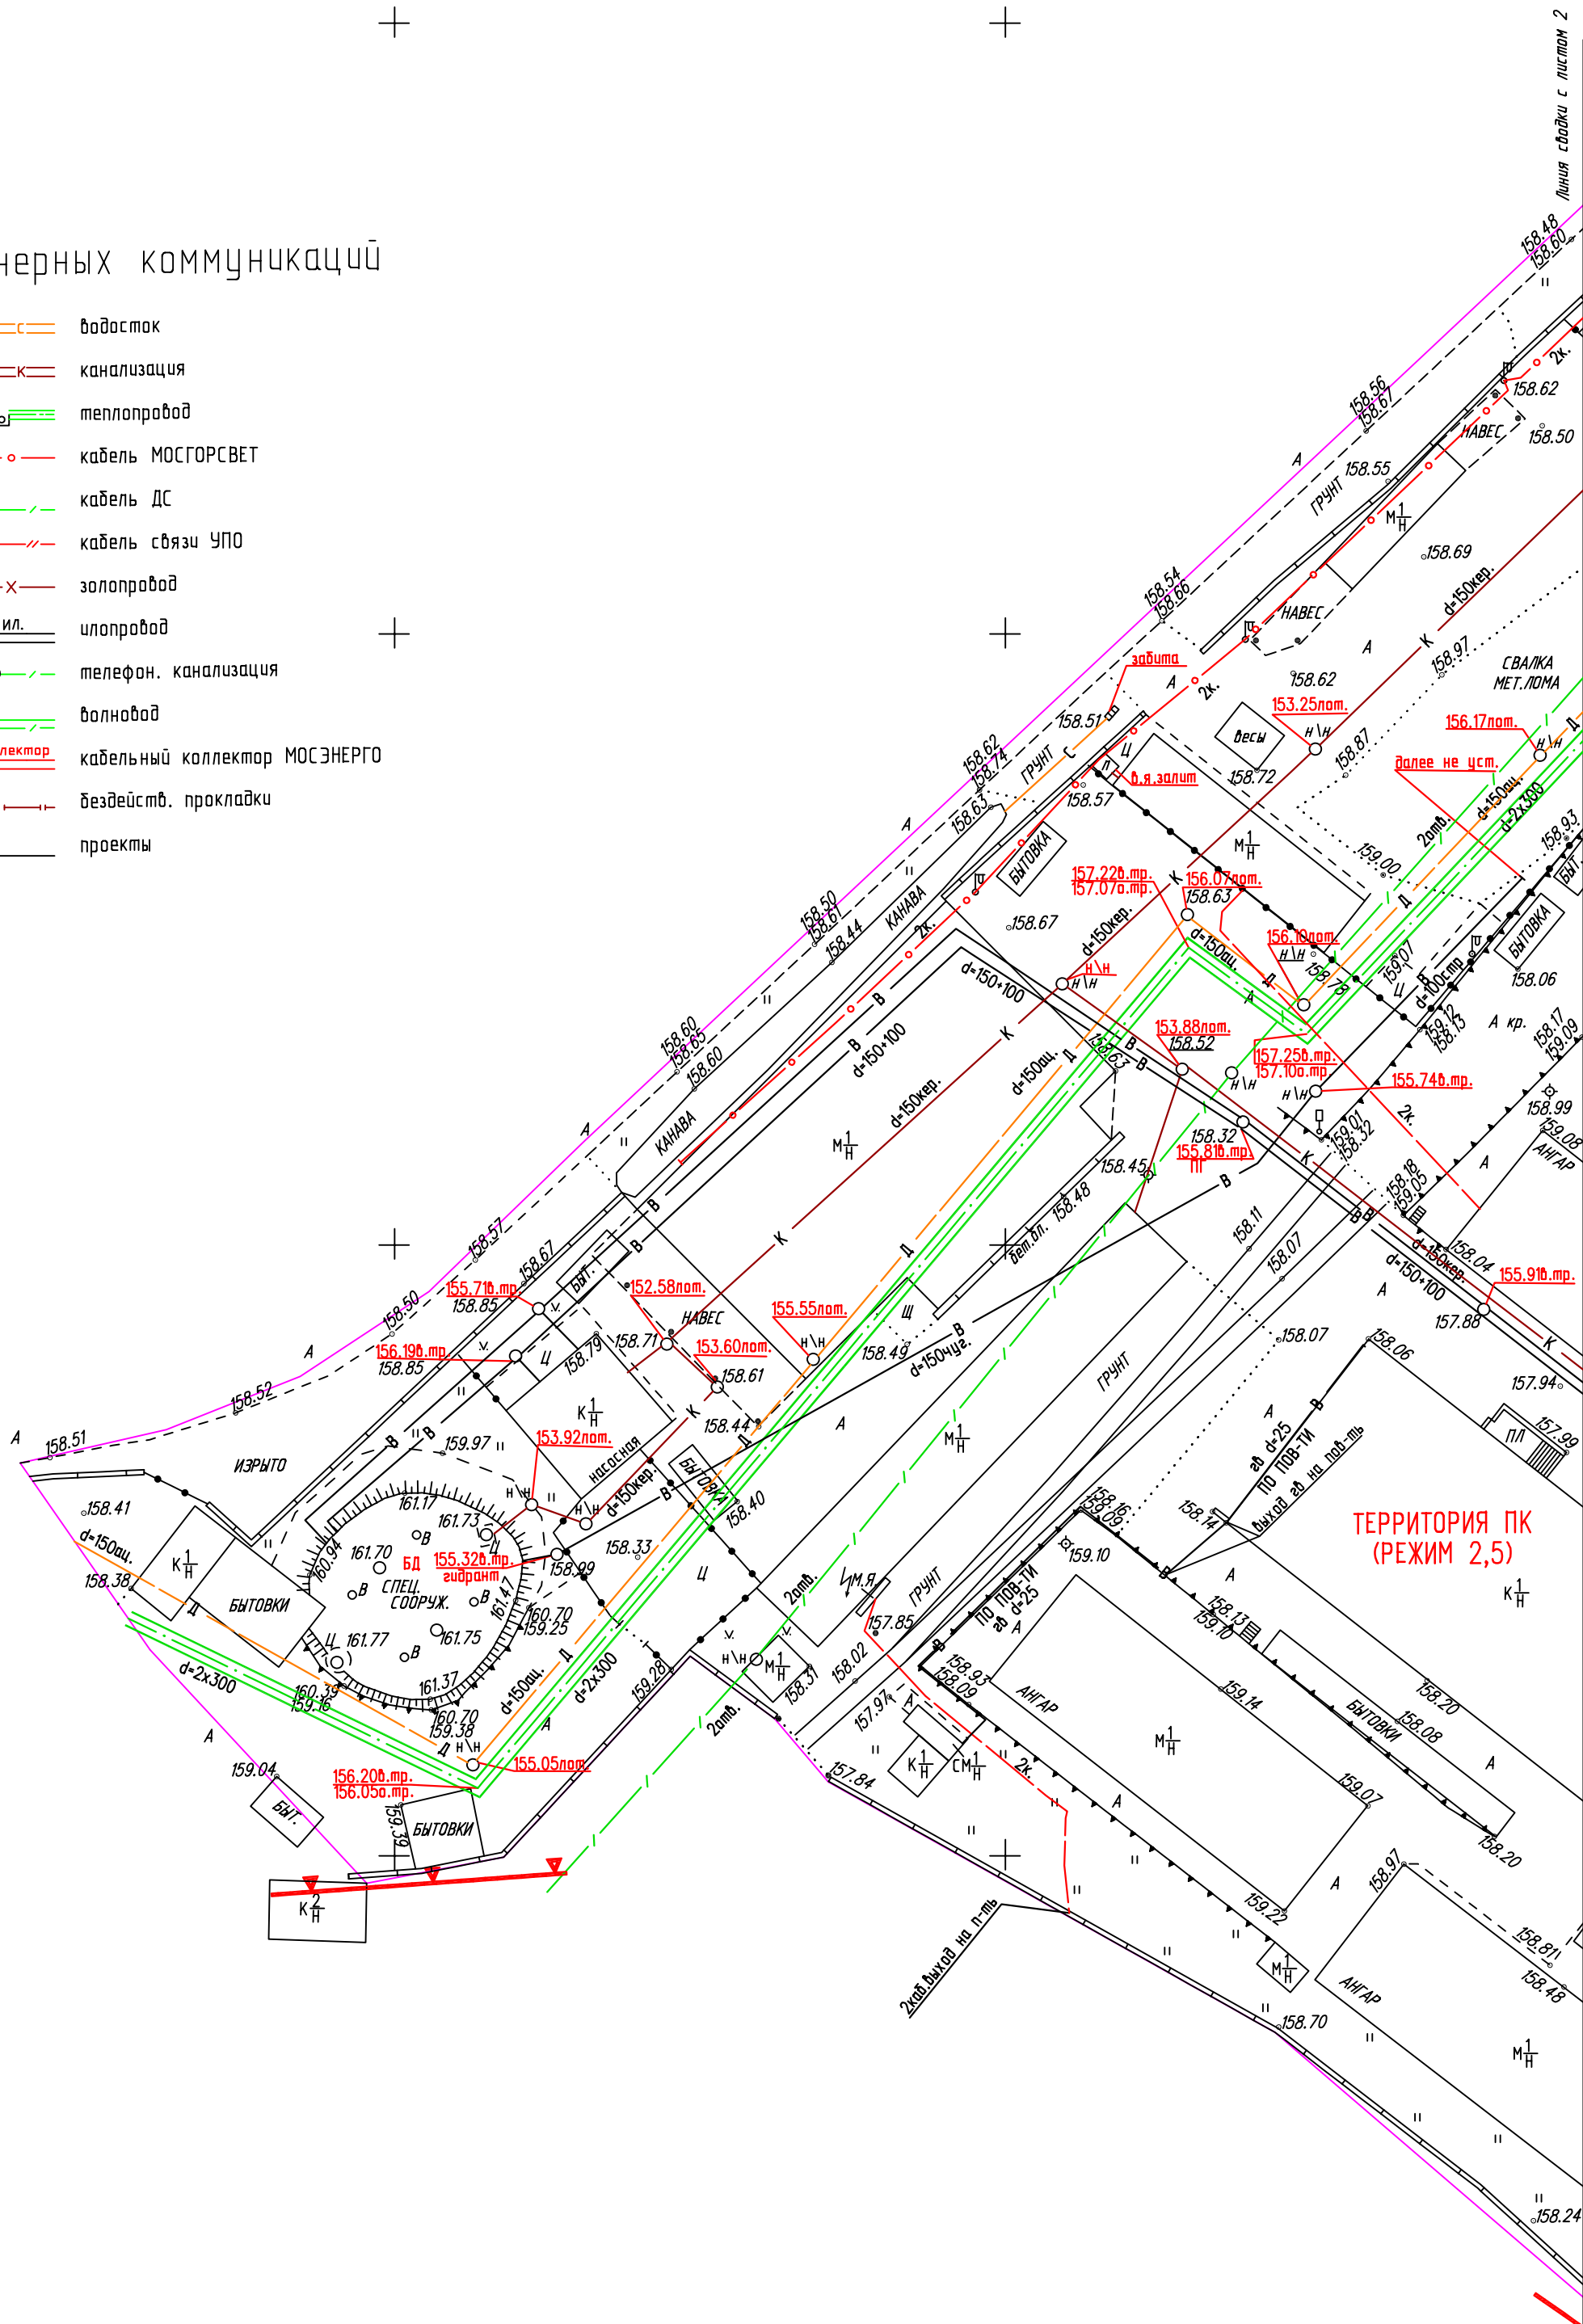

Система координат: Московская
Система высот: Московская

Инженерно-геодезические изыскания заказчика:					
г.Москва, -----					
Изм.	Кол.уч.	Лист	№ док.	Подпись	Дата
Геодезист	Бажин А.Ю.				10.2016
Провер.	Качаев Г.А.				10.2016
Нач. отд.	Пронин А.В.				10.2016
Топографический план, регистрационное уведомление №-----				Масштаб	Лист
Номенклатура: -----				1	2
				ООО "Торкветум" Министерство Геодезии и Картографии 2016	

Схема расположения листов

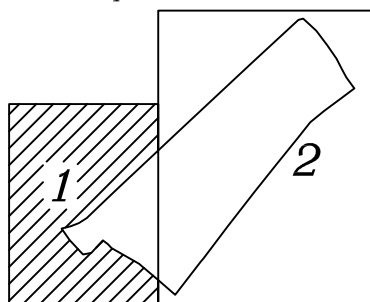

Согласовано

Име. № подл. Подп. и дата. Взам. инв. №

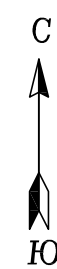


Схема расположения листов



Система координат: <i>Московская</i>										
Система высот: <i>Московская</i>										
						Инженерно-геодезические изыскания заказчик:				
						г. Москва, ул. -----				
Изм.	Кол.уч.	Лист	№ док.	Подпись	Дата					
Геодезист	Бажиков А.Ю.		10.2016			Топографический план, регистрационное уведомление №РИ-----		Масштаб 1:500	Лист 2	Листов 2
Провер.	Кудачев Г.А.		10.2016							
Нач. отд.	Пронин А.В.		10.2016			Номенклатура: -----		 000 "Торкветум" Федеральное научное учреждение 2016		